





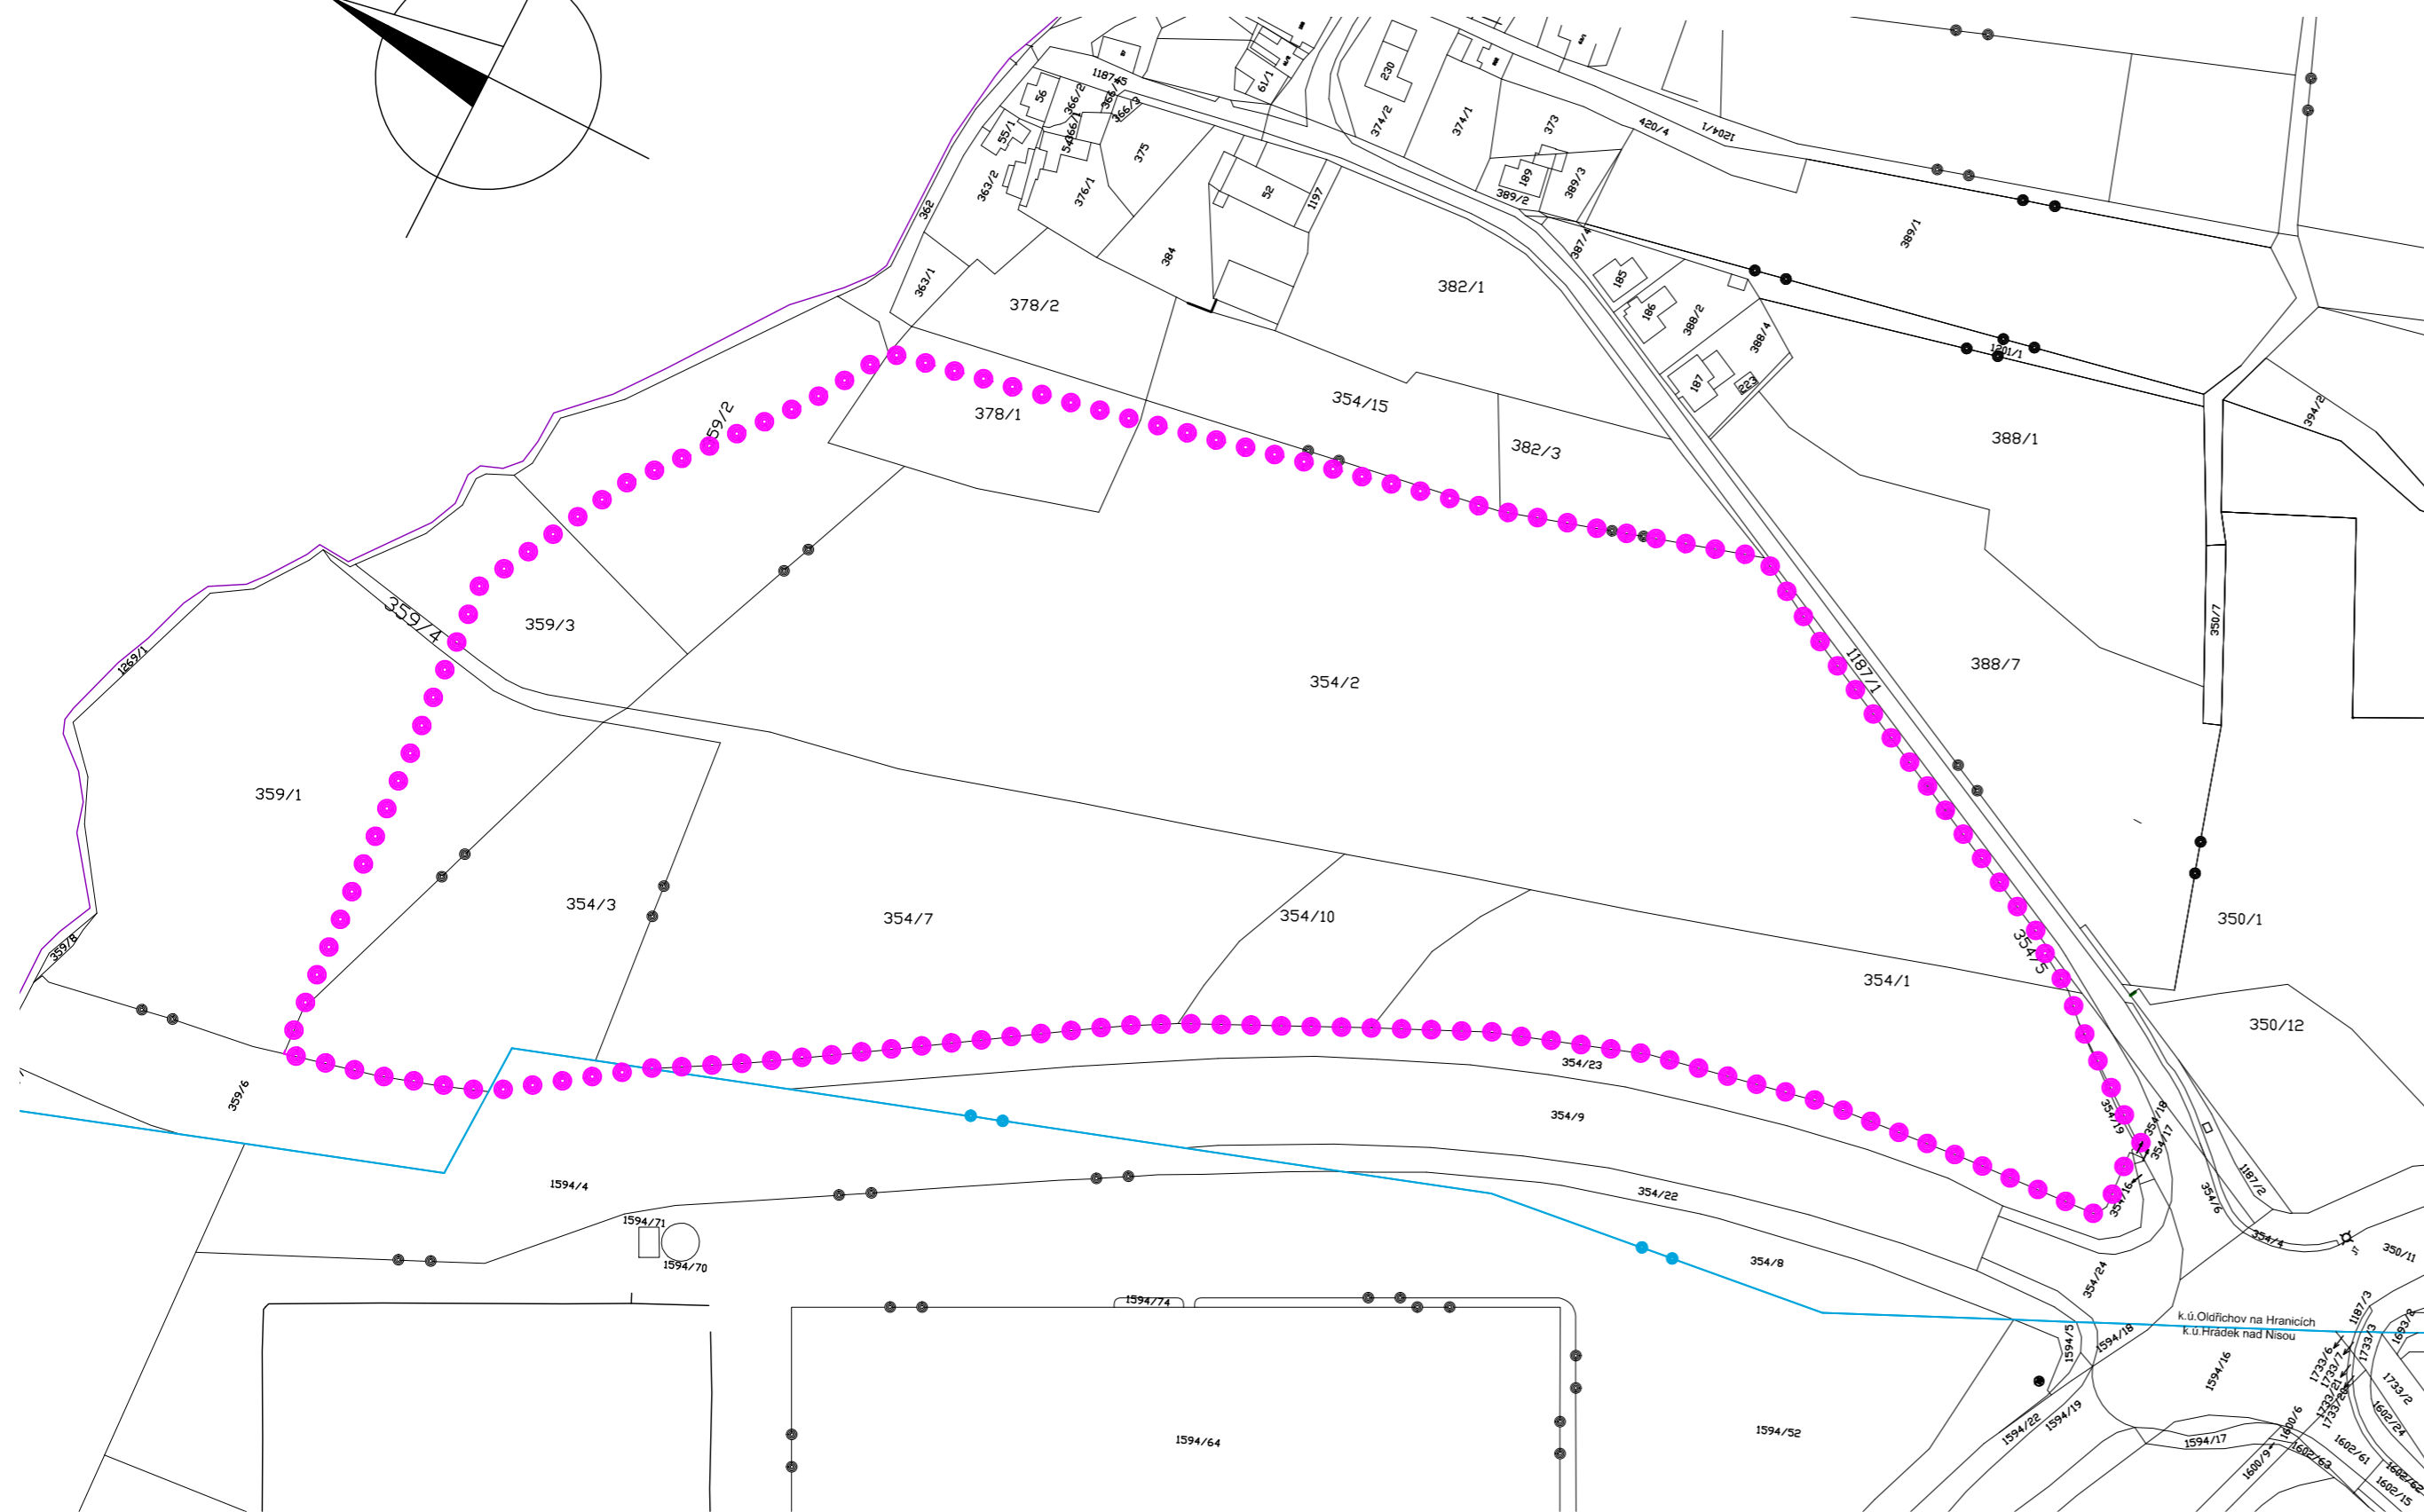

SITUAČNÍ VÝKRES ŠIRŠÍCH VZTAHŮ 1:2000

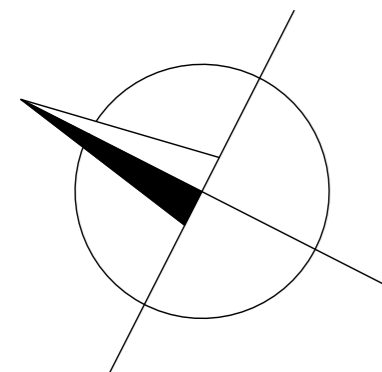

LEGENDA:

-  HRANICE POZEMKŮ
-  HRANICE KATASTRÁLNÍCH ÚZEMÍ
-  PLOCHA ZÁJMOVÉHO ÚZEMÍ Z37

Zodpovědný projektant	Vypracoval	Kontroloval	 PROFES PROJEKT spol. s r.o. projektová a inženýrská činnost Vejřichova 272, 511 01 Turnov tel. 481 319 831 e-mail: profeprojekt@profeprojekt.cz www.profeprojekt.cz	
Ing. Arch. Boris Šonský	Ing. Petr Štěpánek	Ing. Richard Müller		
Místo: Hrádek nad Nisou		Stavební úřad: Hrádek nad Nisou	Stupeň	S
Objednatel: Městský úřad Hrádek nad Nisou		Datum	10.2020	
Akce: ÚZEMNÍ ŠTUDIE PLOCHY Z37 k.ú. OLDŘICHOV NA HRANICÍCH		Číslo zakázky	20089A	
		Měřítko 1:2000	Výtisk č.	
Příloha: SITUAČNÍ VÝKRES ŠIRŠÍCH VZTAHŮ		Příloha č. B.1		