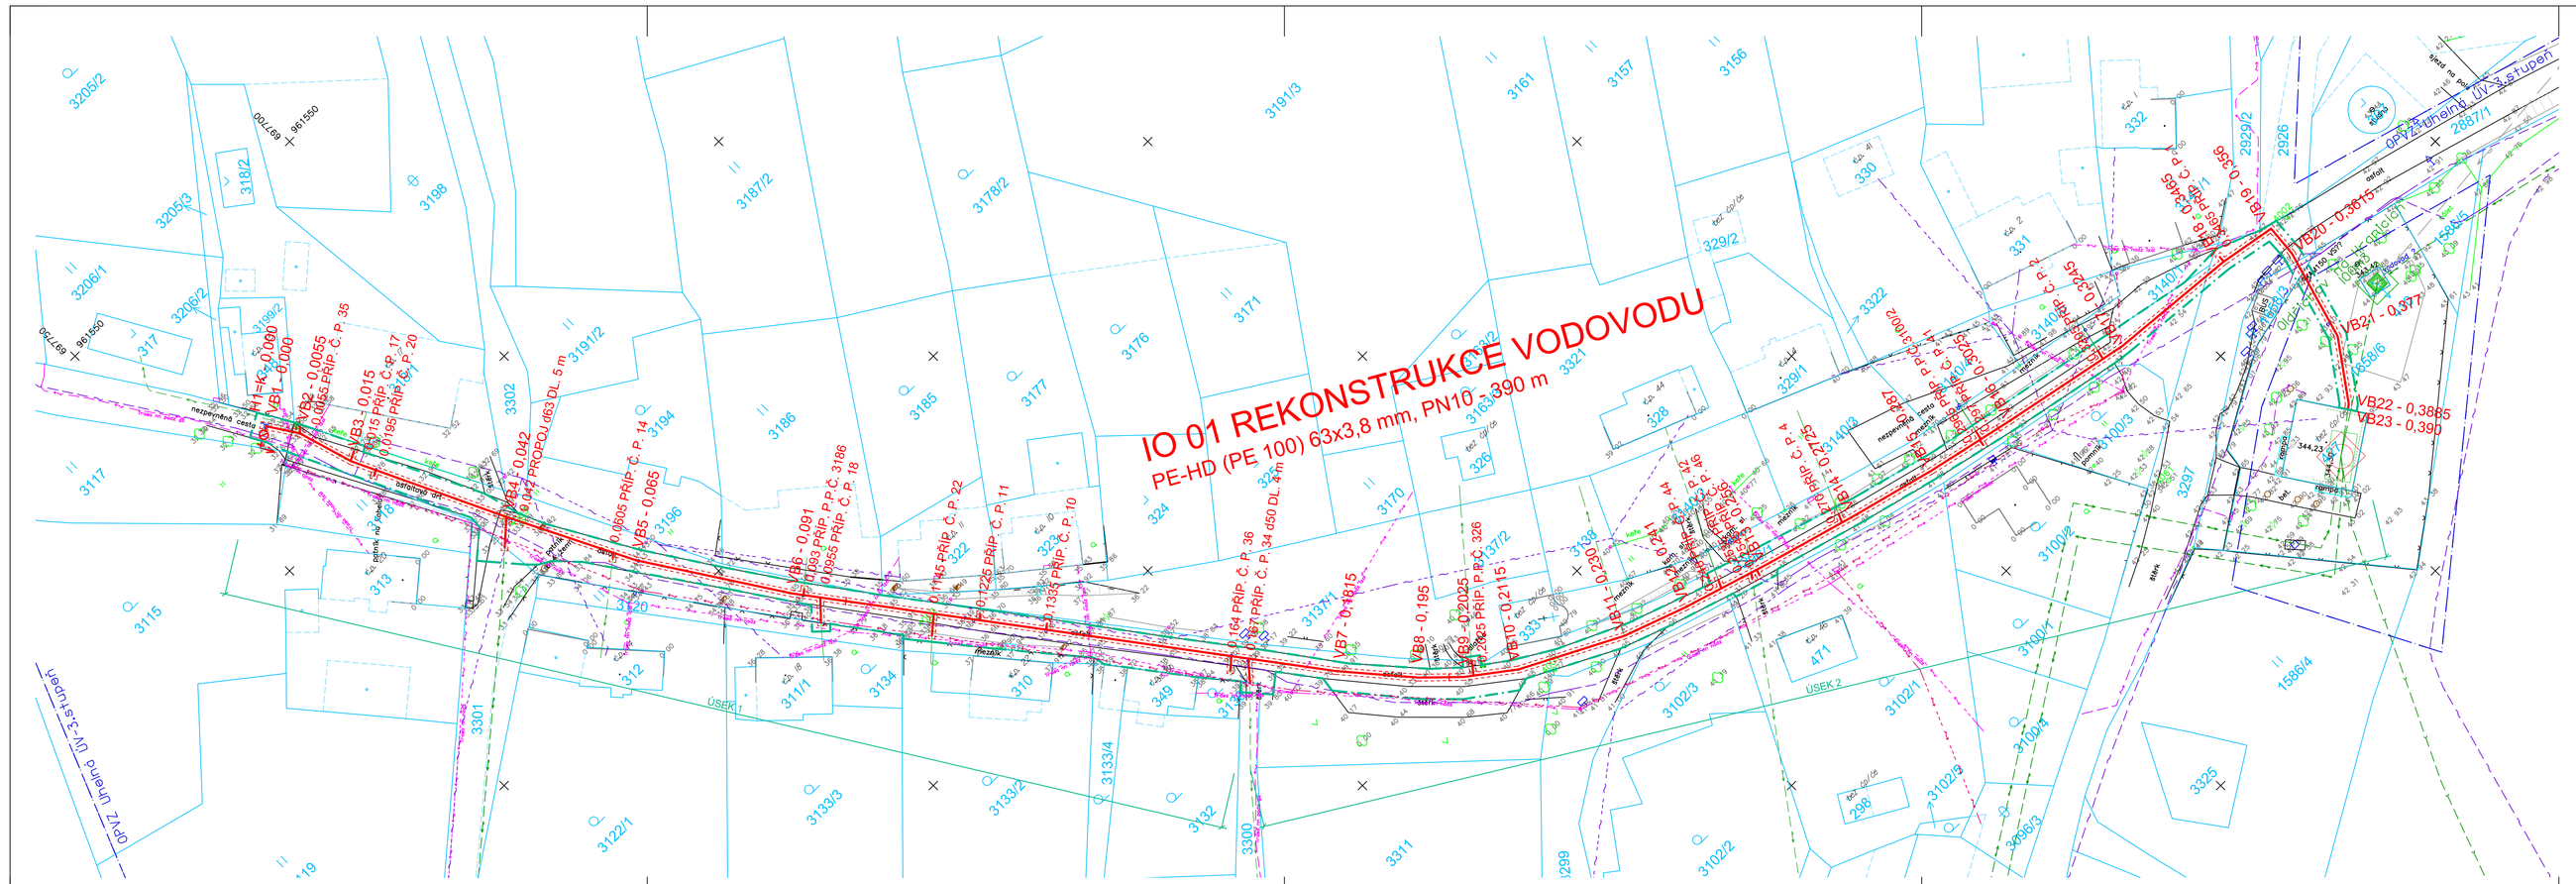
IO 01 REKONSTRUKCE VODOVODU
PE-HD (PE 100) 63x3,8 mm, PN10 - 390 m
VB1 - 0,000
VB2 - 0,0055
VB3 - 0,015
VB4 - 0,042
VB5 - 0,065
VB6 - 0,091
VB22 - 0,3865
VB23 - 0,390
PROPOJ DI63 DL 5 m
ÚSEK 1
ÚSEK 2
